

REZ DE CHAUSSEE


LOT 41 **236.40 m²**
 RDC 133.10 m² + Etage 103.30 m²
 + balcon : 22.45 m²

LOT 42 **186.60 m²**
 RDC 95.70 m² + Etage 91.10 m²

LOT 43 **186.60 m²**
 RDC 95.70 m² + Etage 91.10 m²

LOT 44 **186.60 m²**
 RDC 95.70 m² + Etage 91.10 m²

LOT 45 **186.60 m²**
 RDC 95.70 m² + Etage 91.10 m²

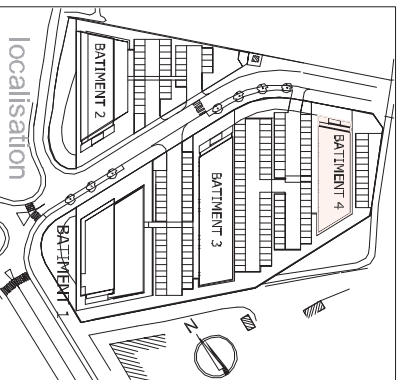

Commune de la Roche / Yon
 Z.A. " les Petites Bazinieres 1"

SCCV

Aliénor d'Aquitaine

Construction de Bureaux et Commerces

ILOT B


Batiment 4

REZ DE CHAUSSEE

LOT 41 42 43 44 45

nota: les surfaces sont données à titre indicatif:
 elles ne seront définitives qu'après approbation
 des plans de réalisation

Michel JOYAU
 ARCHITECTE DESA
 3 rue Edouard Vaillant
 85200 La Roche / Yon
 Tél: 02 51 48 40 22
 Fax: 02 51 48 40 23

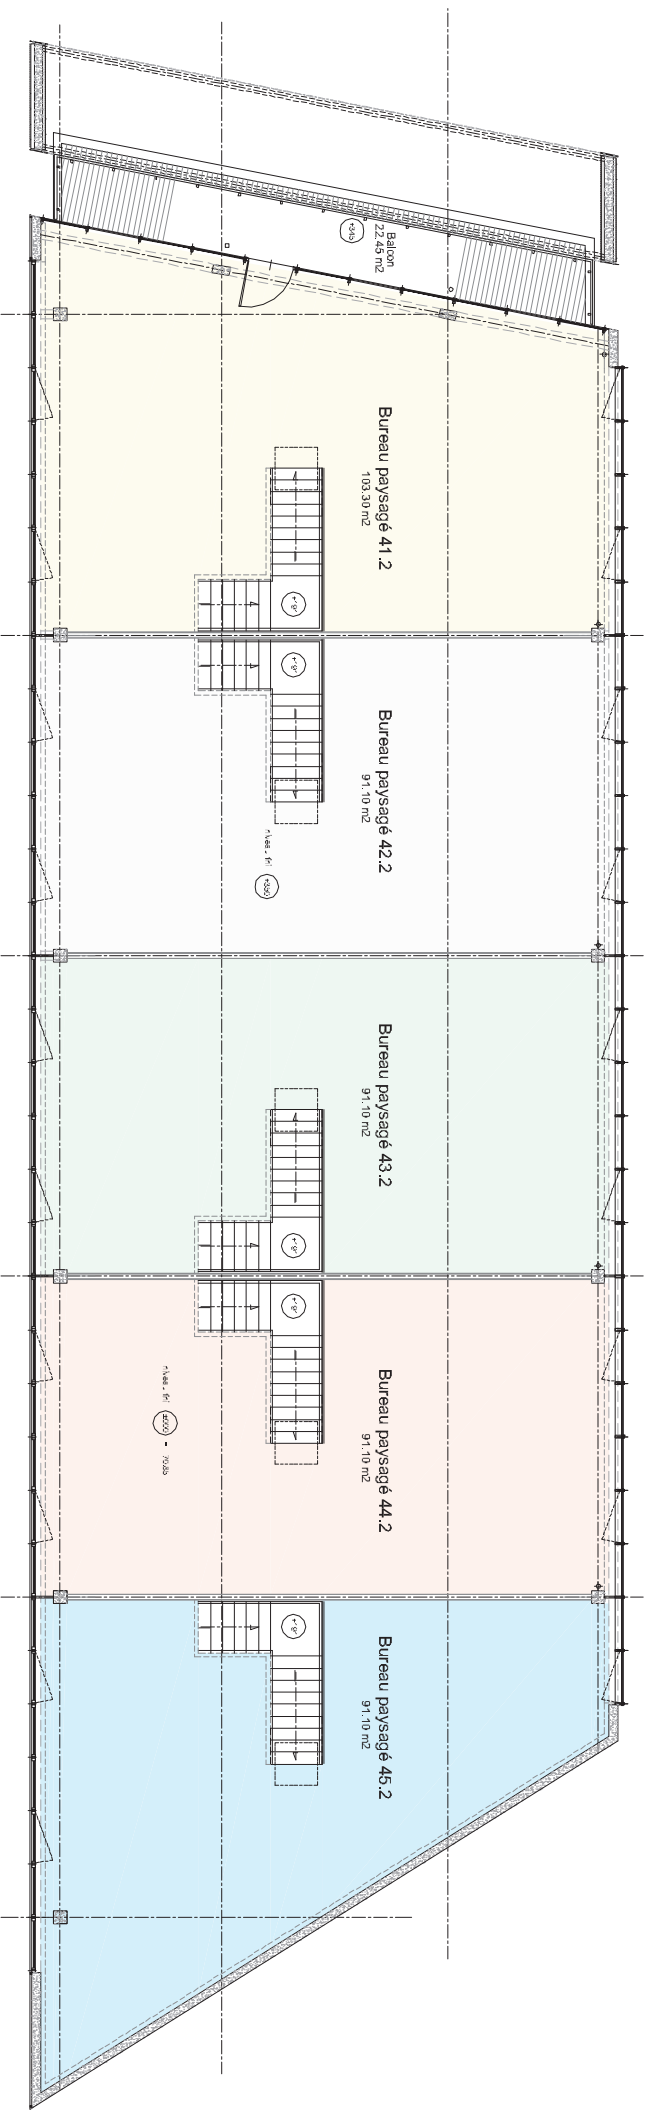

ETAGE


LOT 41 236.40 m²
 RDC 133.10 m² + Etage 103.30 m²
 + balcon : 22.45 m²

LOT 42 186.60 m²
 RDC 95.70 m² + Etage 91.10 m²

LOT 43 186.60 m²
 RDC 95.70 m² + Etage 91.10 m²

LOT 44 186.60 m²
 RDC 95.70 m² + Etage 91.10 m²

LOT 45 186.60 m²
 RDC 95.70 m² + Etage 91.10 m²

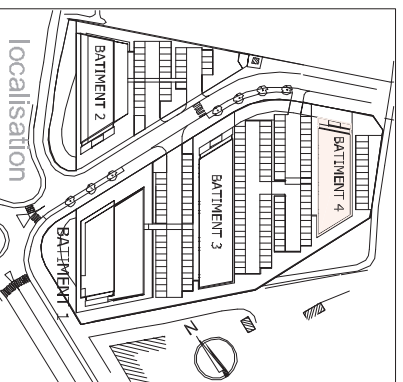

nota: les surfaces sont données à titre indicatif:
 elles ne seront définitives qu'après approbation
 des plans de réalisation

Commune de la Roche / Yon
 Z.A. " les Petites Bazinières 1"

SCCV

Aliénor d'Aquitaine

Construction de Bureaux et Commerces

ILOT B

Batiment 4

ETAGE

LOT 41 42 43 44 45

Michel JOYAU
 ARCHITECTE DESA
 3 rue Edouard Vaillant
 85100 La Roche / Yon
 Tél : 02 51 48 40 27 Fax : 02 51 48 40 28
 Email : m.joyau@desa.fr